


Genehmigt durch Bauschein Nr. 1437 vom 4. 2. 1963
 Bezirksamt Zehlendorf von Berlin
 Abt. Bau- und Wohnungswesen
 Bauaufsichtsamt



~~Hinsichtlich der B. und Entwässerung~~
 Bauaufsichtsamt geprüft
 Berlin-Zehlendorf, den 14. 12. 1962
 Bezirksamt Zehlendorf von Berlin
 Abt. Bau- und Wohnungswesen
 Bauaufsichtsamt
 I. A.

[Handwritten signature]

Bismarckstraße

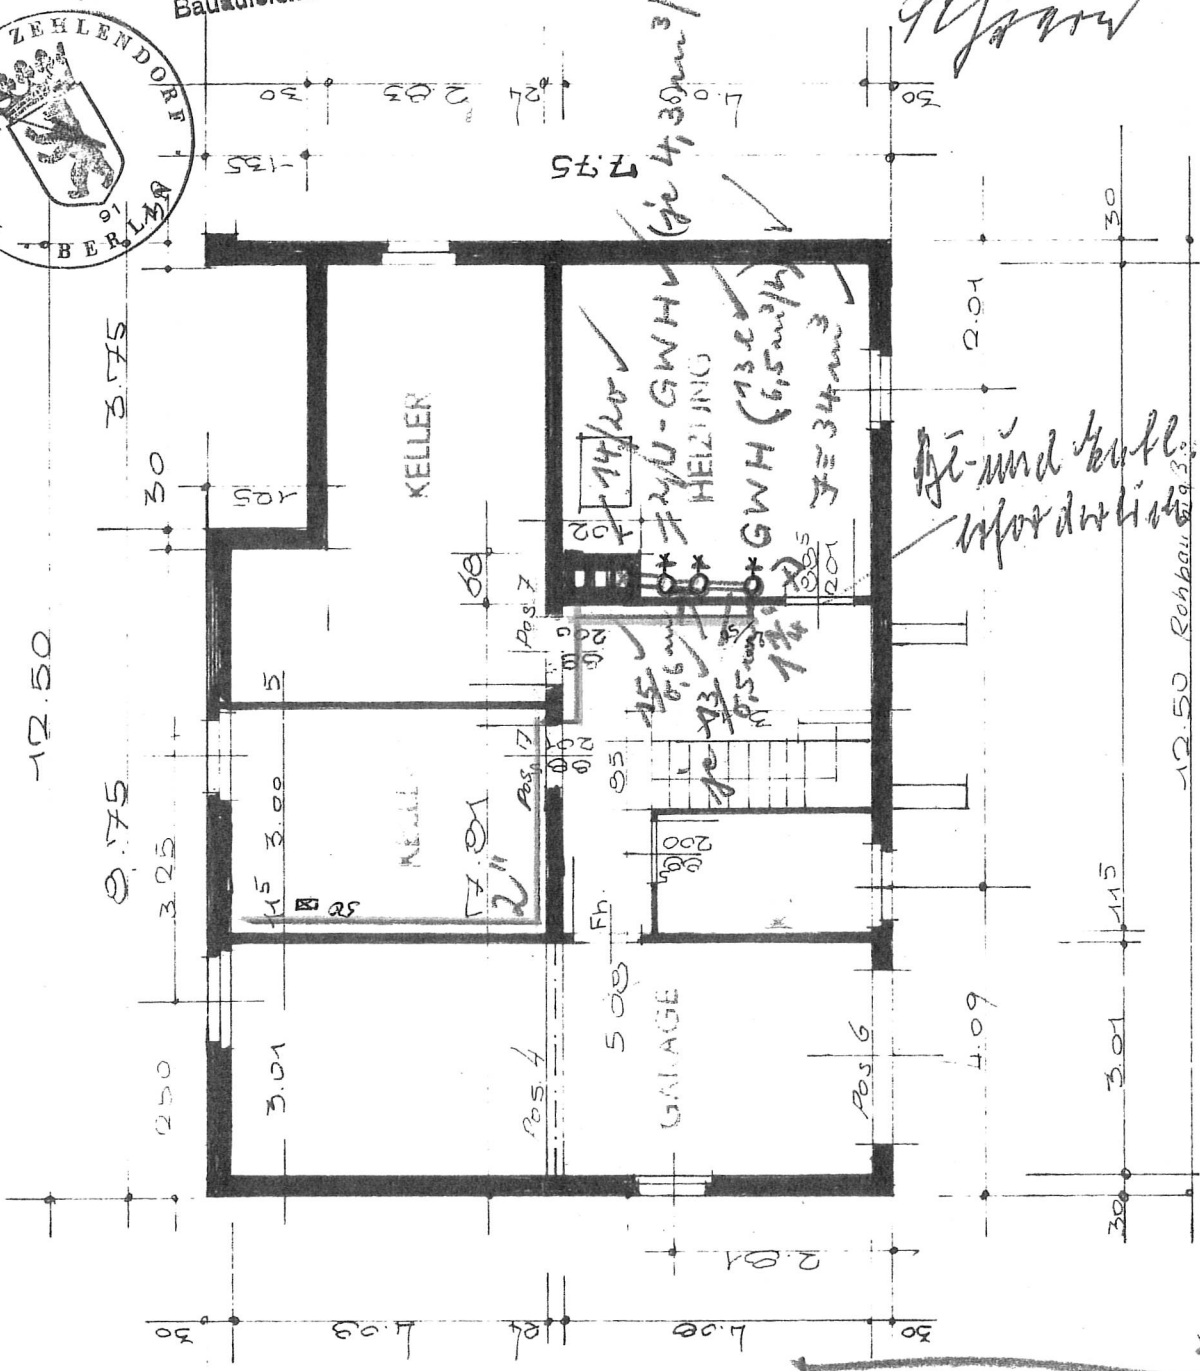

je wird kohl. infor d. r. l. i. e. 1

Die Anlage ist bei dem zuständigen...

Schornsteinrohrverleget
 ist vorzubereiten.

Stützpunkt (Bau-) Entlastung
 150

[Handwritten signature]
 Berlin-Lichtenberg, den 14. 12. 1962
 Tel. 73 01 31

Maßstab 1:100	Benennung OKAL-HAUS 114 KELLER GRUNDRISS.	O. KREIBAUM Lauenstein Hannover	
Datum 14. 11. 61	gez. <i>[Signature]</i> gepr.	Werkstoff	Zeichn. Nr.