


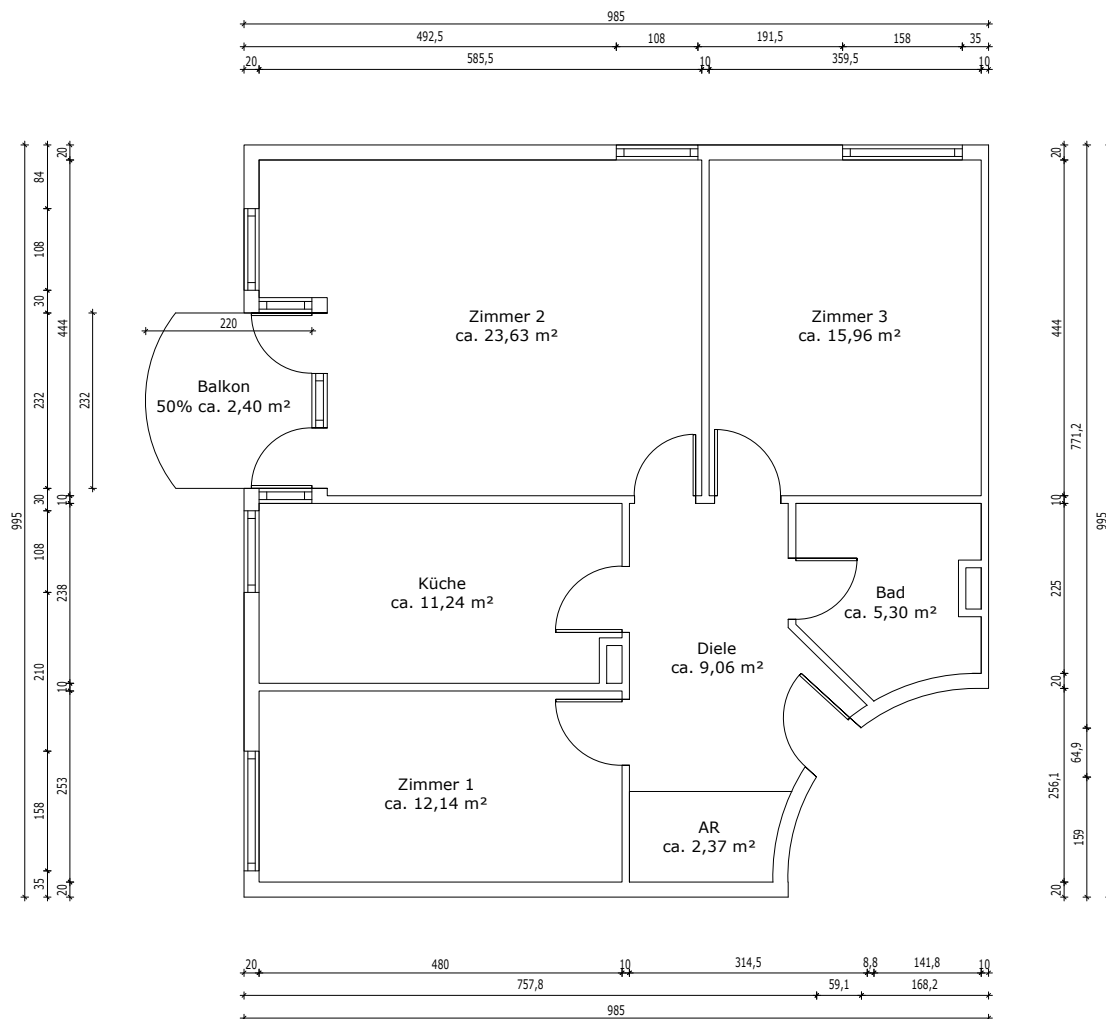

WOHNFLÄCHENBERECHNUNG			
Zimmer 2	ca.	23,63	m²
Zimmer 3	ca.	15,96	m²
Küche	ca.	11,24	m²
Diele	ca.	9,06	m²
Bad	ca.	5,30	m²
Zimmer 1	ca.	12,14	m²
AR	ca.	2,37	m²
Balkon 50%	ca.	2,40	m²
Insgesamt	ca.	82,10	m²
Die Wohnflächenberechnung basiert auf den vom Auftragnehmer erstellten Plänen. Die Pläne wurden mit den zur Verfügung gestellten Dokumenten angefertigt. Für Abweichungen in der Berechnung, die durch fehlende, falsche oder nicht nachvollziehbare Informationen der Bestandsdokumente zurückzuführen sind, wird keine Haftung übernommen. Die Wohnflächenberechnung wurde nach Wohnflächenverordnung erstellt.			

OBJEKTDATEN

Eigentumswohnung
Pfarrsiedlung 10
12355 Berlin

AUFTRAGGEBER

PLUSPUNKT Vertriebsgesellschaft
für Immobilien mbH
Michael Schulz-Barnikow
Krottnaurerstr 80
14129 Berlin

AUFTRAGNEHMER

Progrundriss
Kolonnenstr. 8
10827 Berlin
www.progrundriss.de
contact@progrundriss.de

Pro Grundriss

PLANINFORMATIONEN

Planinhalt
Grundriss Pfarrsiedlung 10, WE 20

Projektnummer 3028	Plannummer 1
Format in DIN A4	Maßstab 1:100
Erstellt am 04.08.2026	Gezeichnet von Progrundriss

ARCHITEKT

HAFTUNGSAUSSCHLUSS

Der Auftragnehmer hat auf Basis der vom Auftraggeber zur Verfügung gestellten Dokumente vermaßte und lesbare Pläne erstellt. Maße, welche auf den bereitgestellten Bestandsplänen nicht vorhanden waren, wurden nach bestem Wissen und Gewissen grafisch ermittelt und ergänzt. Das Gebäude wurde vom Auftragnehmer nicht besichtigt und aufgemessen. Daher wird für die Übereinstimmung zwischen den Zeichnungen und dem Objekt keine Haftung übernommen. Die bereitgestellten Dokumente wurden vom Architekten als Prüfgrundlage genutzt. Der Architekt übernimmt keine Haftung für konstruktive und statische Informationen. Die vorliegenden Pläne sind nicht für eine Baugenehmigung oder Bauausführung verwendbar.