


1
n
35 m
In, Anstrich
Geck rot, erhalten;
enablauf evtl.
eiten
n, Anstrich

03/12 Wintergarten
6,57 qm
OKFF=1,60 m
UKFD=ca.5,10m
Wände: spachteln, Anstrich
Boden: Fliesen, Geck rot, erhalten;
Abdeckung Bodenablauf evtl.
erneuern
Decke: spachteln, Anstrich

2
KF
Umbau zu
Kastentisch
F0b

OKFF=1
OKB-lage
WE 0
Henkim

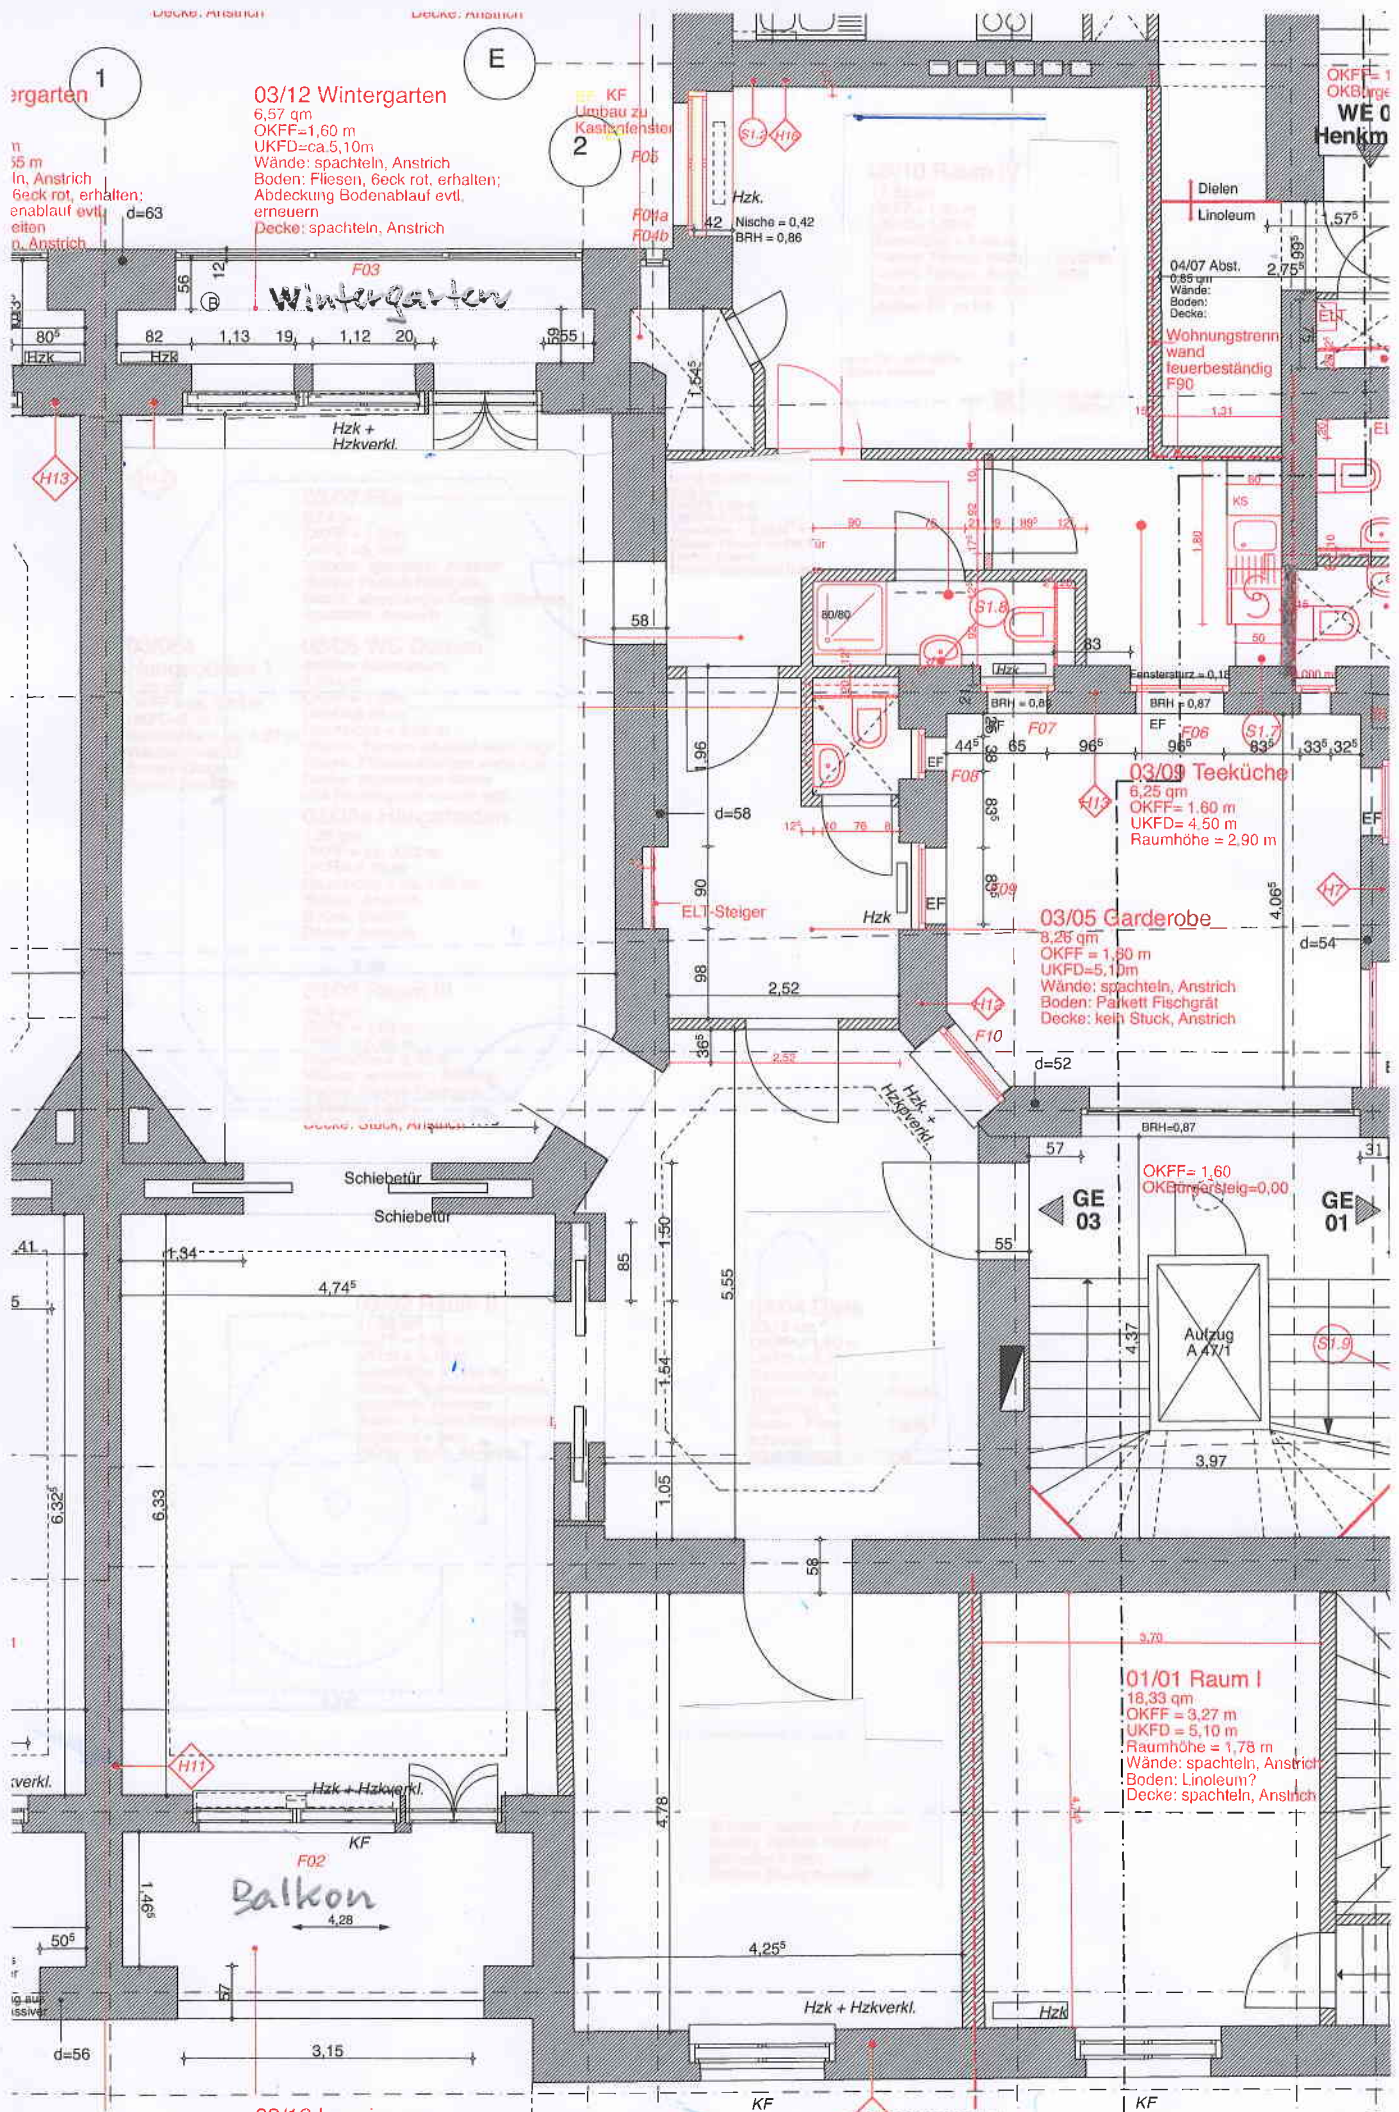

Wintergarten
F03
82 1,13 19 1,12 20
Hzk + Hzkverkl.

Schiebetür
Schiebetür

Balkon
F02
1,46⁵
4,28

03/12 Loggia
7,70 qm
OKFF= 1,60 m
UKFD= 5,20 m
h = 3,60 m

Nische = 0,42
BRH = 0,86

Dielen
Linoleum
04/07 Abst.
0,85 qm
Wände:
Boden:
Decke:
Wohnungstrenn-
wand
feuerbeständig
F90

03/09 Teeküche
6,25 qm
OKFF= 1,60 m
UKFD= 4,50 m
Raumhöhe = 2,90 m

03/05 Garderobe
8,25 qm
OKFF = 1,60 m
UKFD=5,10m
Wände: spachteln, Anstrich
Boden: Parkett Fischgrät
Decke: kein Stück, Anstrich

OKFF= 1,60
OKB-türsteig=0,00

01/01 Raum I
18,33 qm
OKFF = 3,27 m
UKFD = 5,10 m
Raumhöhe = 1,78 m
Wände: spachteln, Anstrich
Boden: Linoleum?
Decke: spachteln, Anstrich

F01