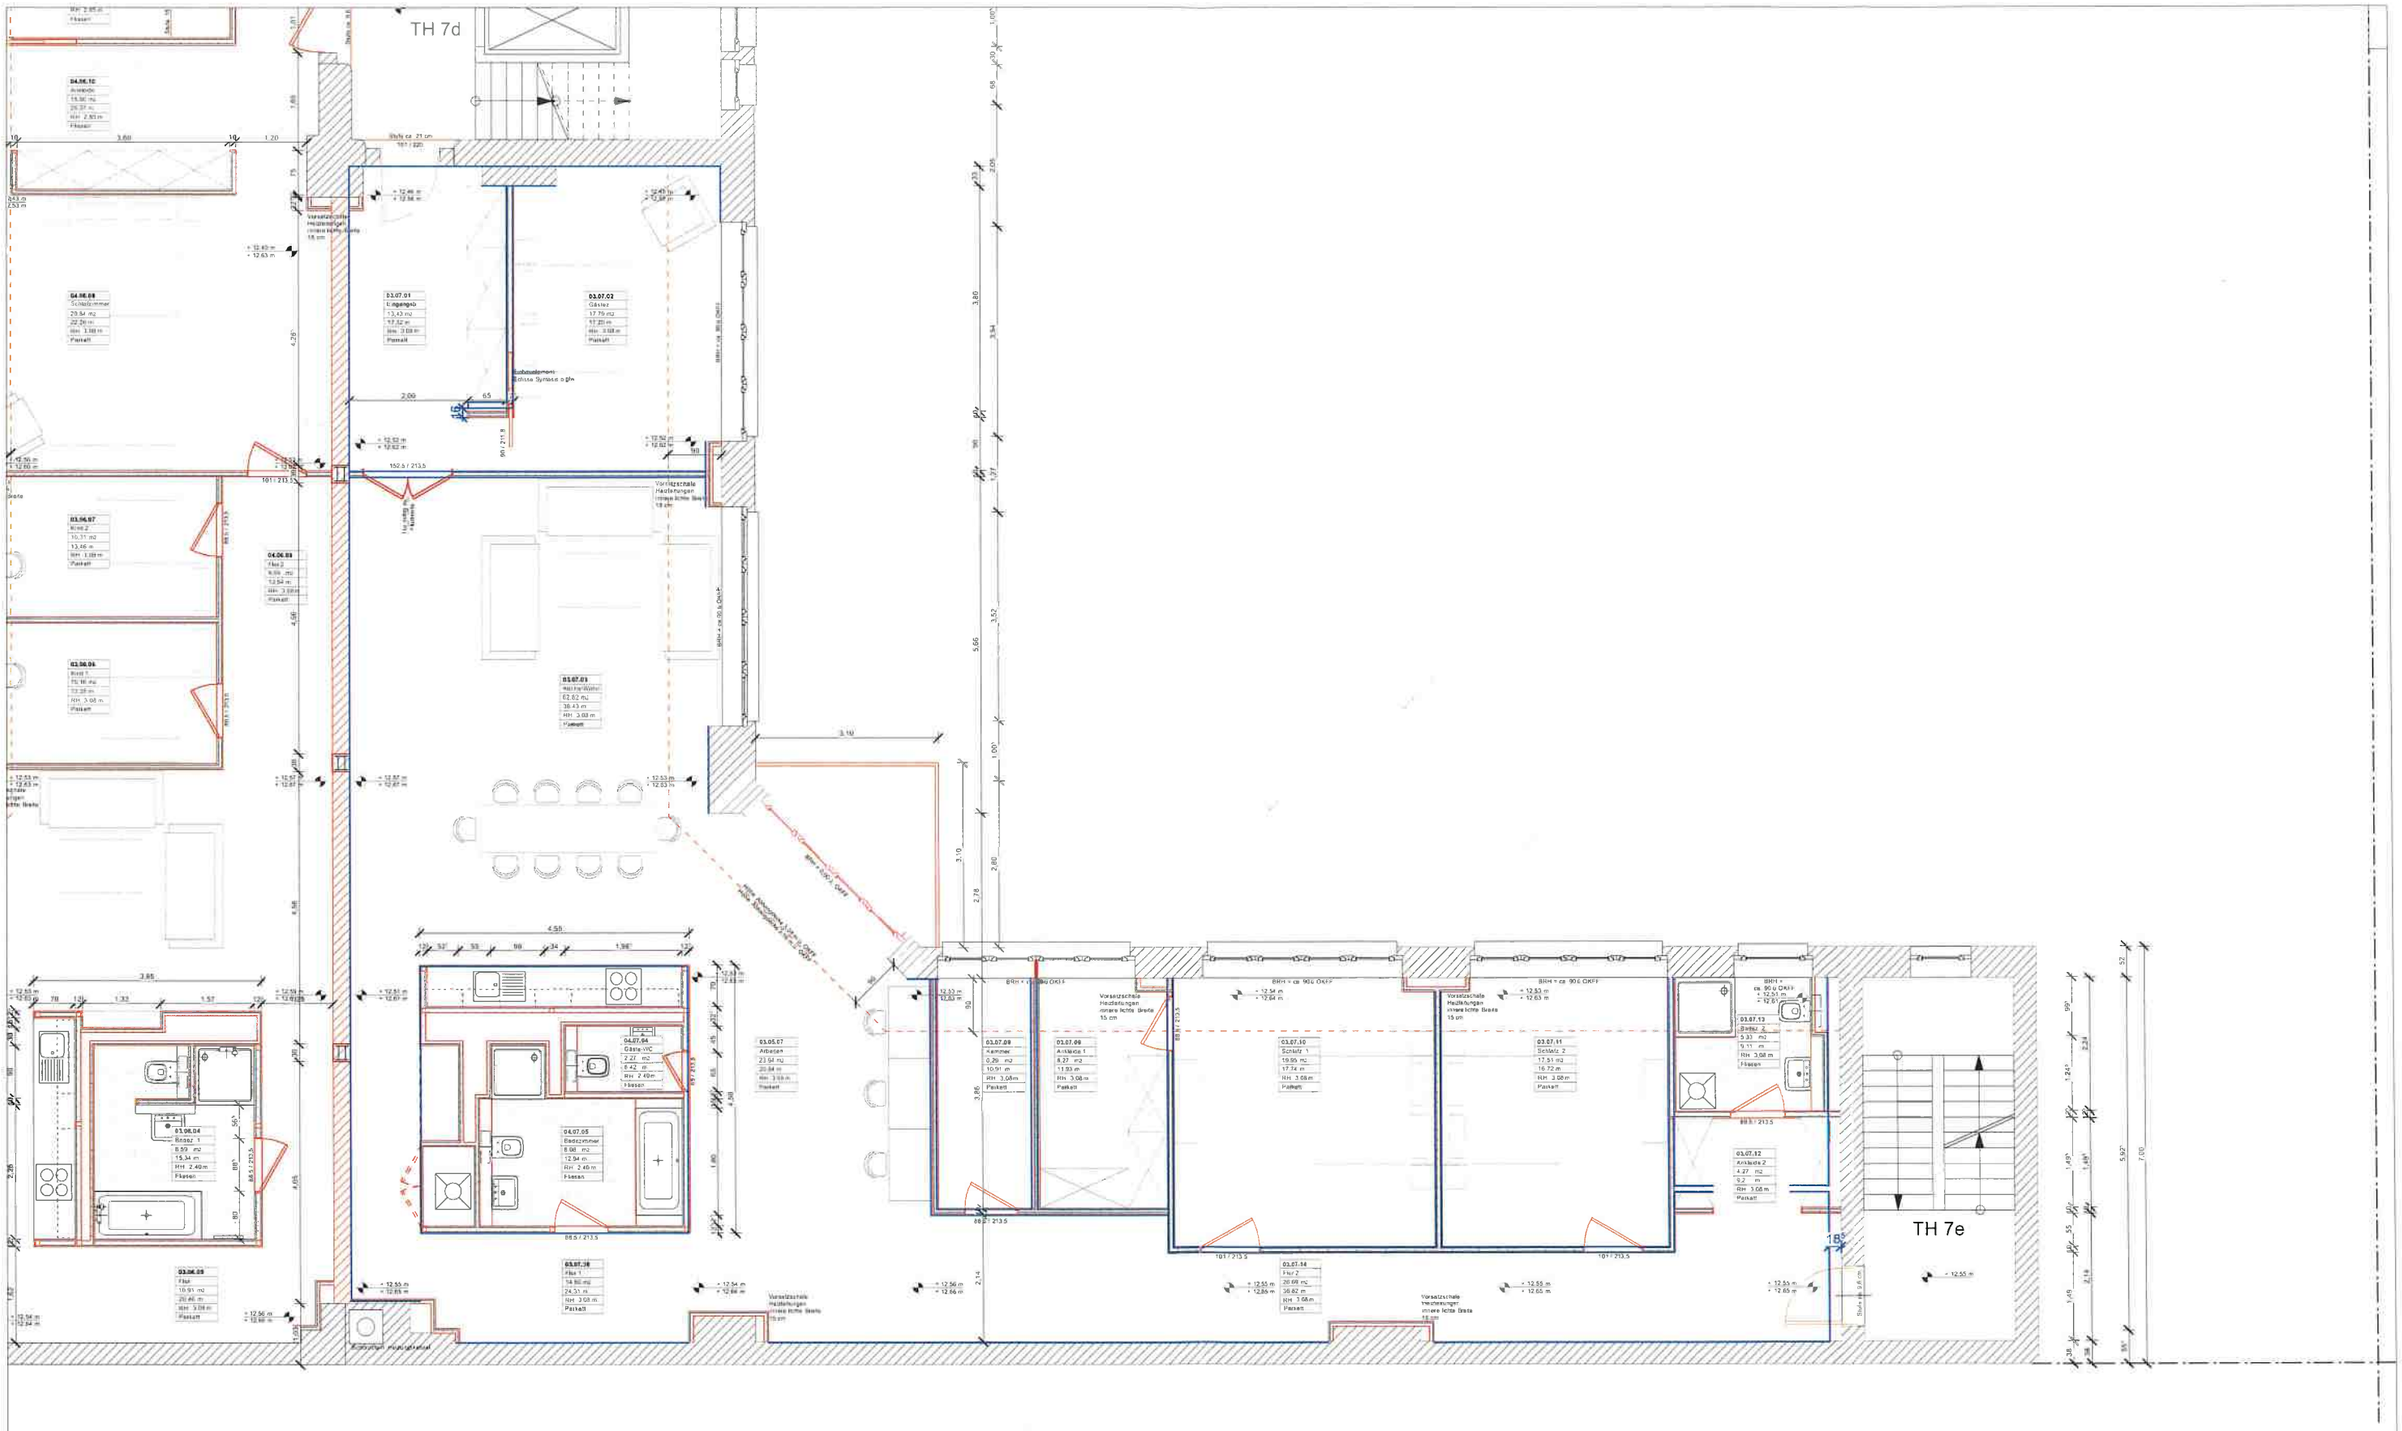


Projekt	Bauherr	Architekt	Planbezeichnung
Paul-Lincke-Ufer 7 **Berlin** Vorhaben Gebäudeumnutzung und Erweiterung	Moll Immobilien Management GmbH Lindwurmstraße 129 a 80337 München	**thomas hillig** architekten Waldemarstr. 37A, 10999 Berlin T +49.(0)30.4000.4769-0 F +49.(0)30.4000.4769-9 mail@hillig-architekten.de	Darstellung Unterschiede Planung u. gebauter Zustand 3.Obergeschoss Wohnung 7

Maßstab	Datum/Plangröße	Plan-Nr.
1:100	23.03.15 / A3	