


# Grundriss

Werftstr. 19  
10557 Berlin

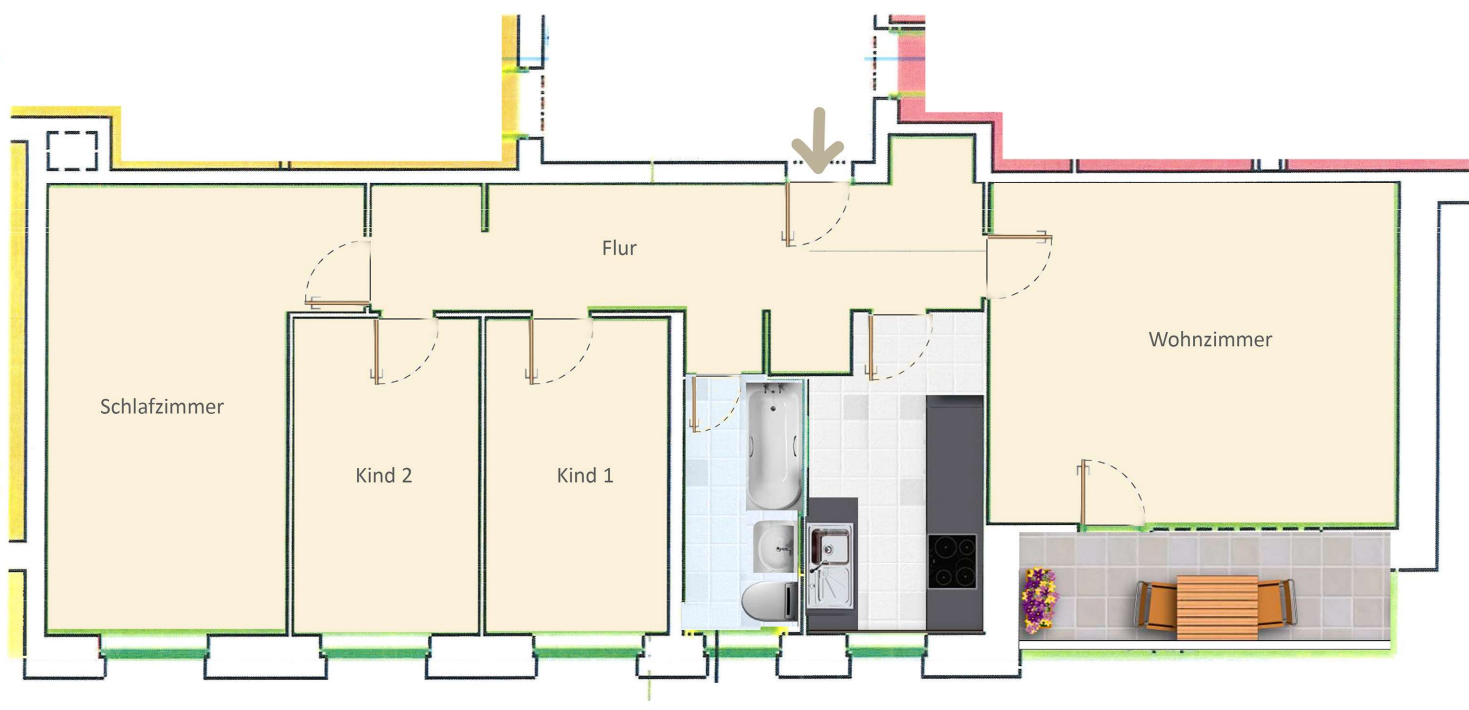

Circa-Vermaßung in m, unverbindlich und ohne jegliche Gewährleistung, Abweichungen vorbehalten

Alle Angaben unverbindlich und ohne Garantie

