
B

RW RETTUNGSWEG
RM RAUCHMELDER
RA RAUCHABZUG
TRA TASTER AUSLÖSUNG RAUCHABZUG
T30 FEUERHEMMENDE TÜR
RS RAUCHSCHUTZTÜR SELBSTSCHLIESSEND
DT DICHTSCHLIESSENDE TÜR
S SIRENE
F FEUERLÖSCHER ABC 6KG
RZ RETTUNGZEICHENLEUCHTE MIT NOTROM
F30 FEUERHEMMENDES BAUTEIL
F90 FEUERBESTÄNDIGES BAUTEIL

Gehört zum Prüfbericht
vom 03. SEP. 2009
Nr. 2009 / - - 832

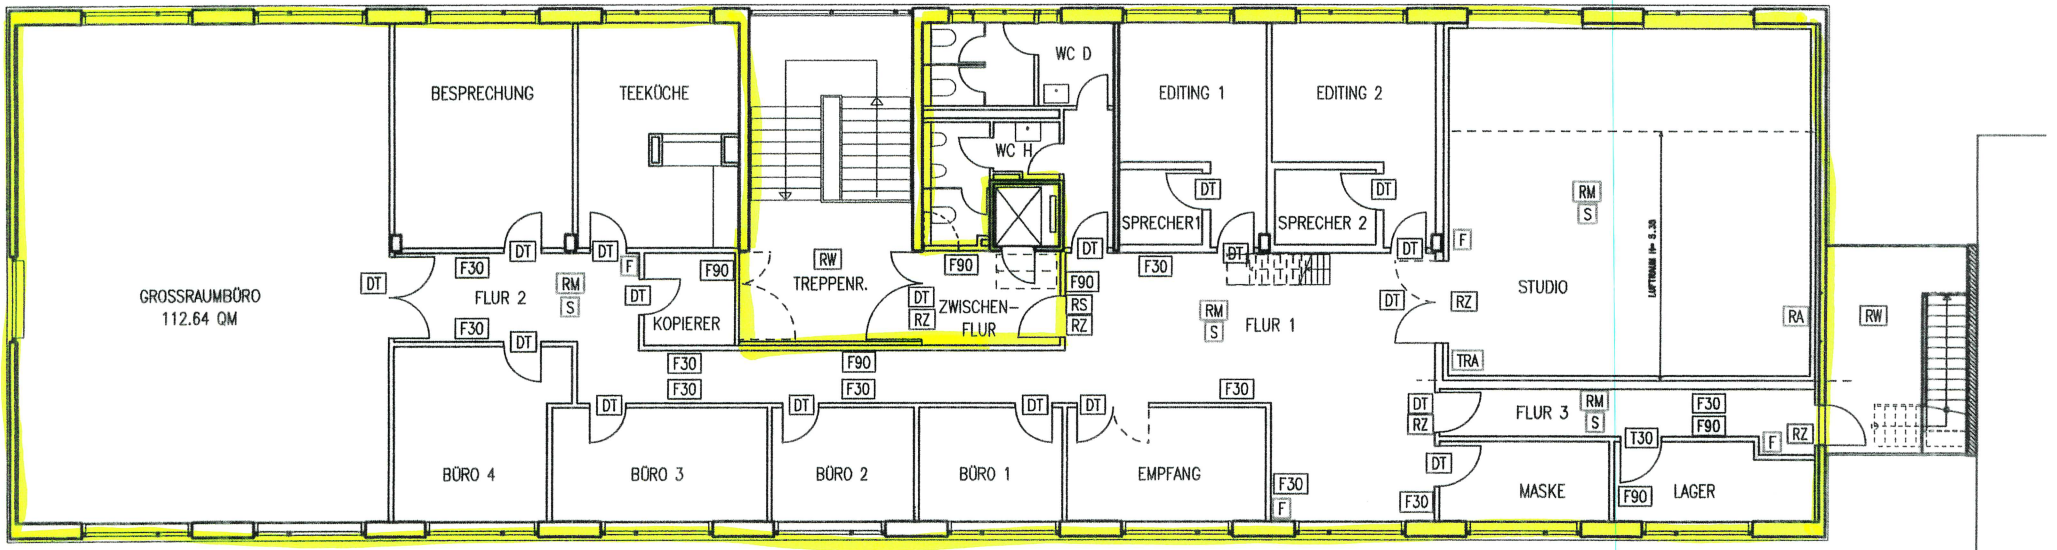

4. OBERGESCHOSS

Wikingerstr. 7

PARMAKERLI FOUNTIS ARCHITEKTEN
13.03.2009

Hat vorgelegen
03. SEP. 2009